

11 - SRTS 35 Incrocio al Km 6+850 - "Centro Lanza"

DATI

DENOMINAZIONE	11 / SG / FVGS-CSG / b / A
LOCALIZZAZIONE	Comune di Sgonico
FONTE	Comune di Sgonico
DESCRIZIONE	11 - SRTS 35 Incrocio al Km 6+850 - "Centro Lanza"
Sulla RA 13, nel tratto tra il Km 8+900 - Svincolo Sgonico ed il Km 11 - svincolo Prosecco, la SRTS 35 costituisce l'unico asse viario che permette il raggiungimento della RA13 per il traffico transitante sulla viabilità ordinaria in direzione Monfalcone. La conformazione della Strada Regionale che permette una notevole velocità di transito oltre che la presenza di un parcheggio utilizzato dai mezzi pesanti, rende l'incrocio un potenziale pericolo per la circolazione.	
PROPOSTA	Realizzazione di una rotonda
GRADO DI SVILUPPO	b. Da avviare studio di fattibilità specifico
PRIORITA'	Alta


CLASSIFICAZIONE	SRTS e SC
GESTIONE	FVG Strade e Comune di Sgonico

CRONOPROGRAMMA	21,5 Mesi
COSTO	€ 550.000,00



Grafo gestori [revisione MHK 2018]

- Autovie Venete
-
- ANAS

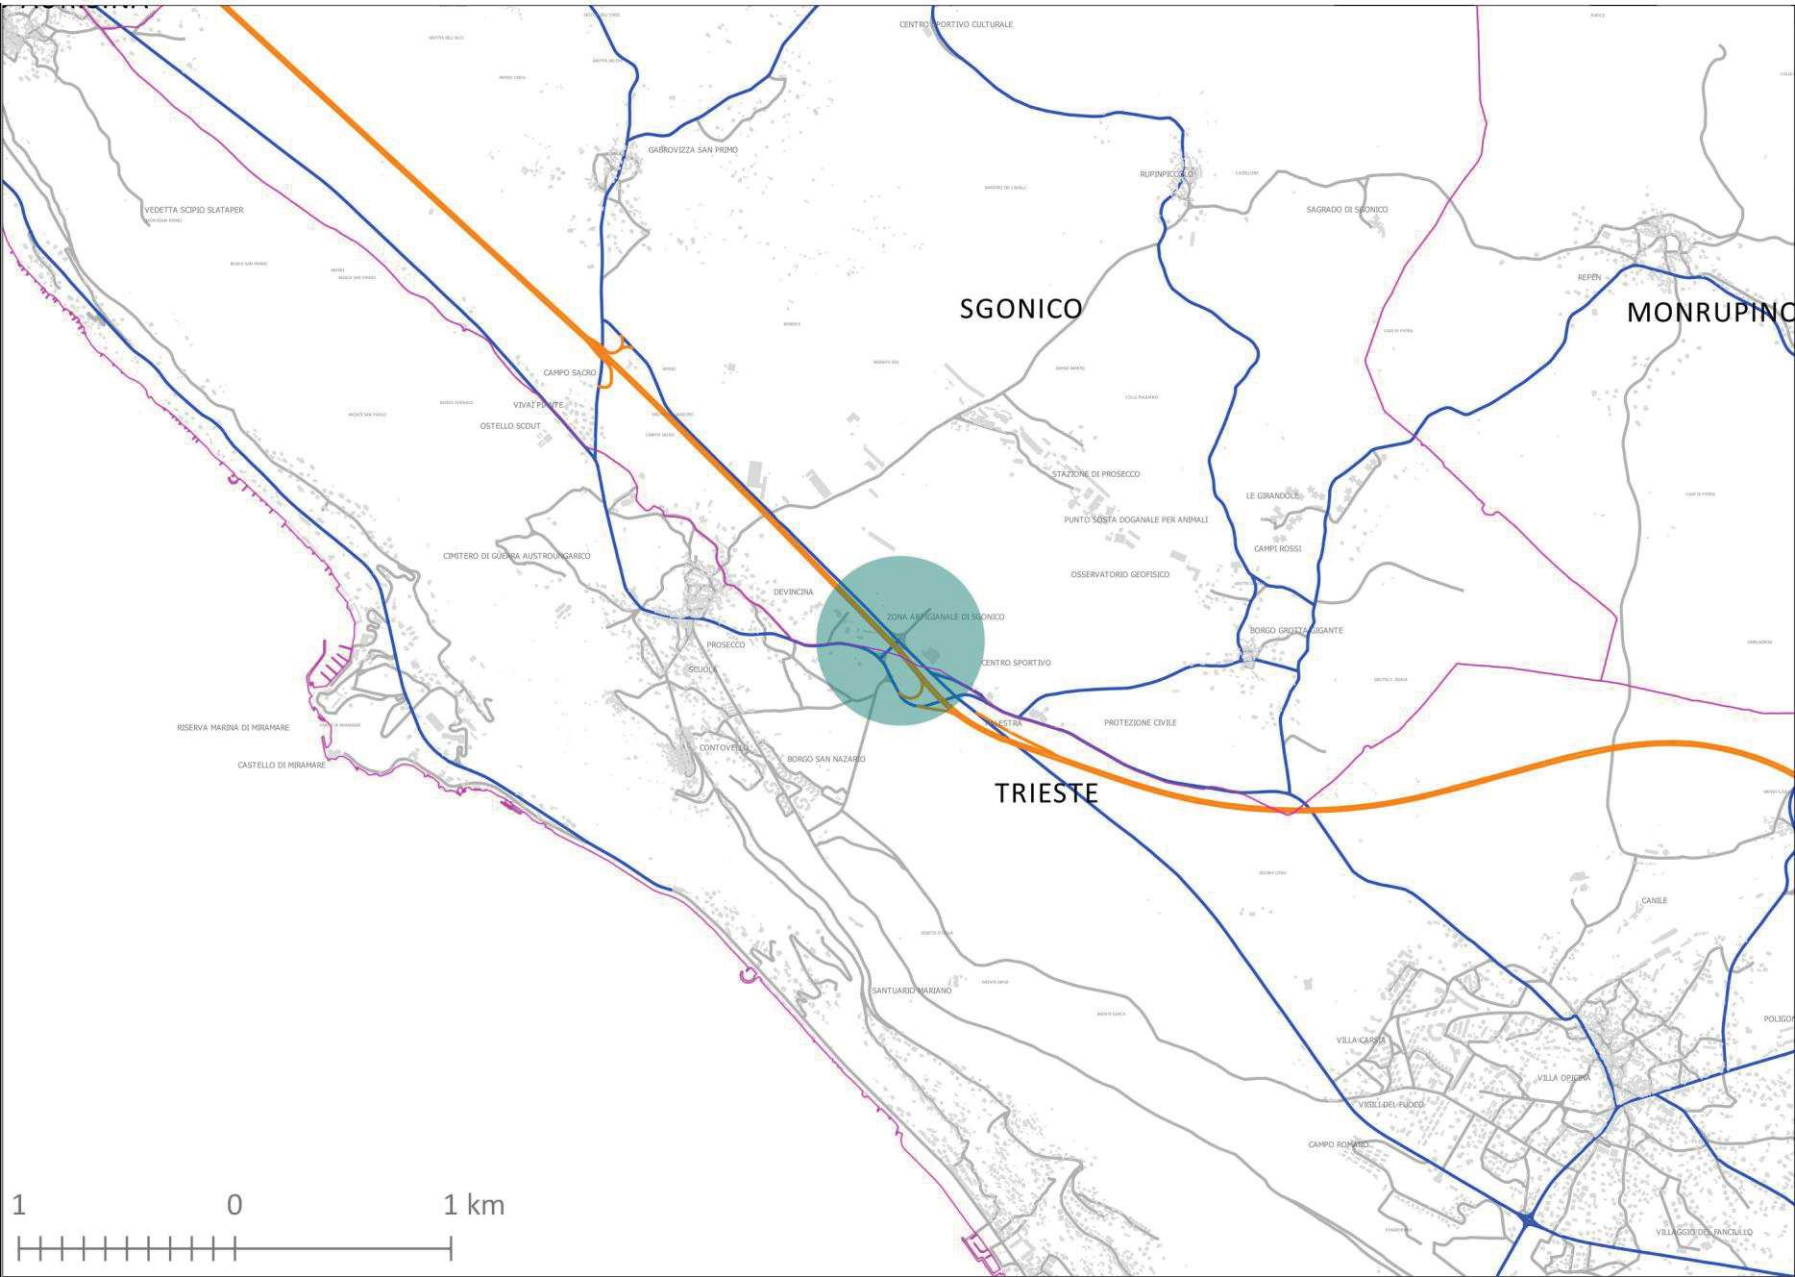
FVG Strade

Estratto da Tavola Stato di Fatto con grafo gestori

Estratto da Google Maps 3D

Allegato di approfondimento

11 - SRTS 35 Incrocio al Km 6+850 - "Centro Lanza"

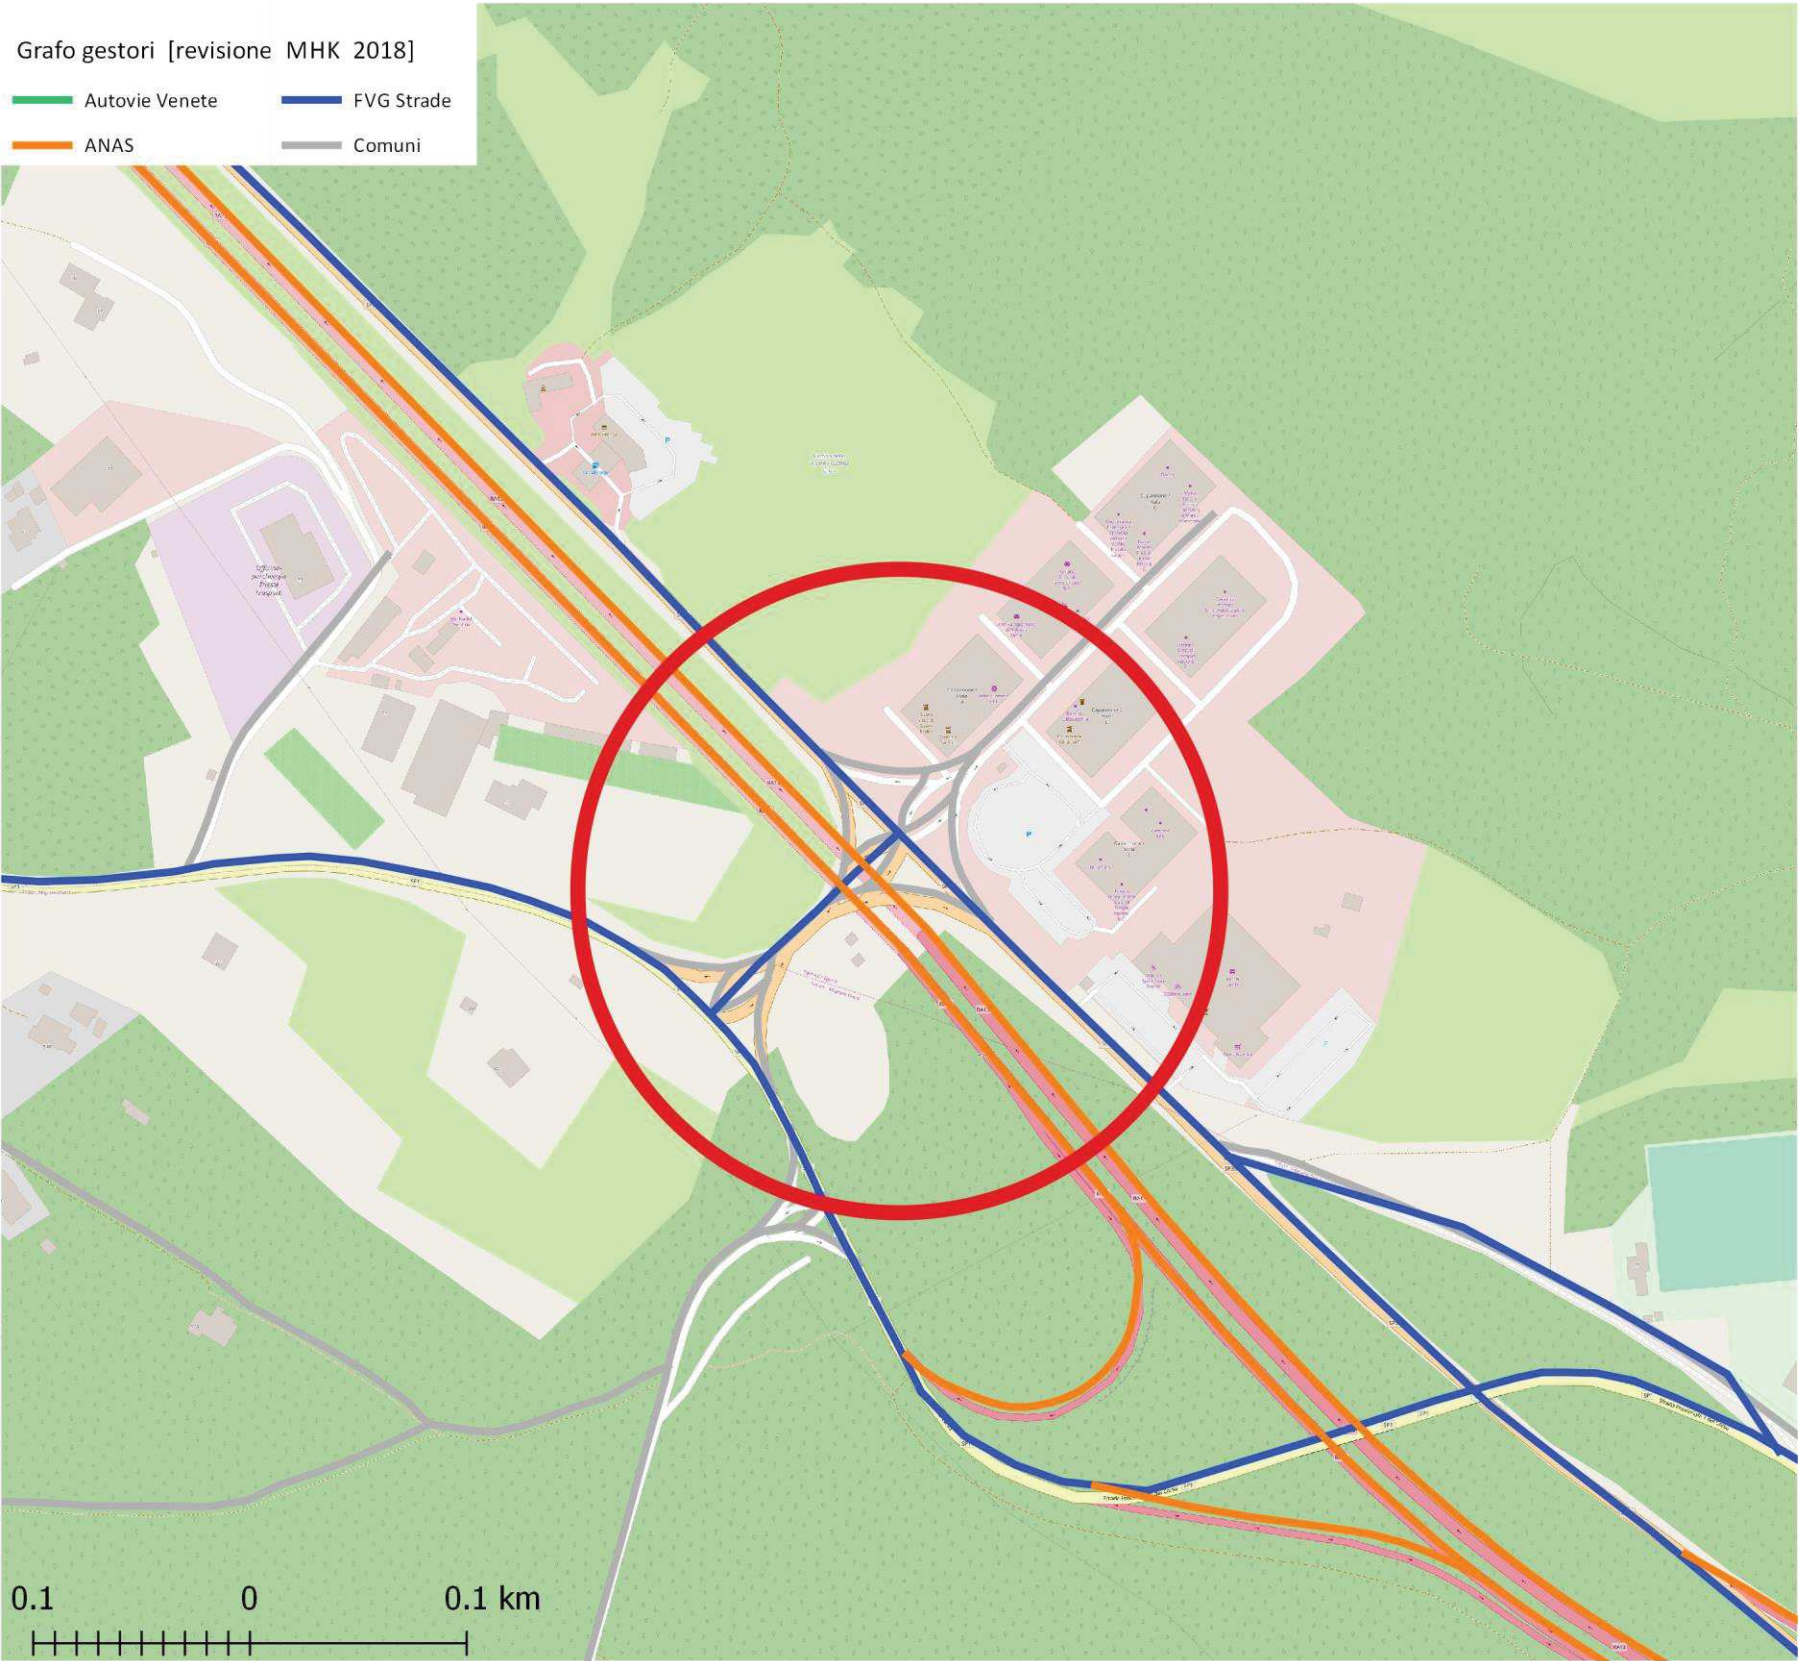

sfondo Open Street Maps




ripresa da Street View Google



estratto Google Satellite

Allegato di approfondimento

11 - SRTS 35 Incrocio al Km 6+850 - "Centro Lanza"

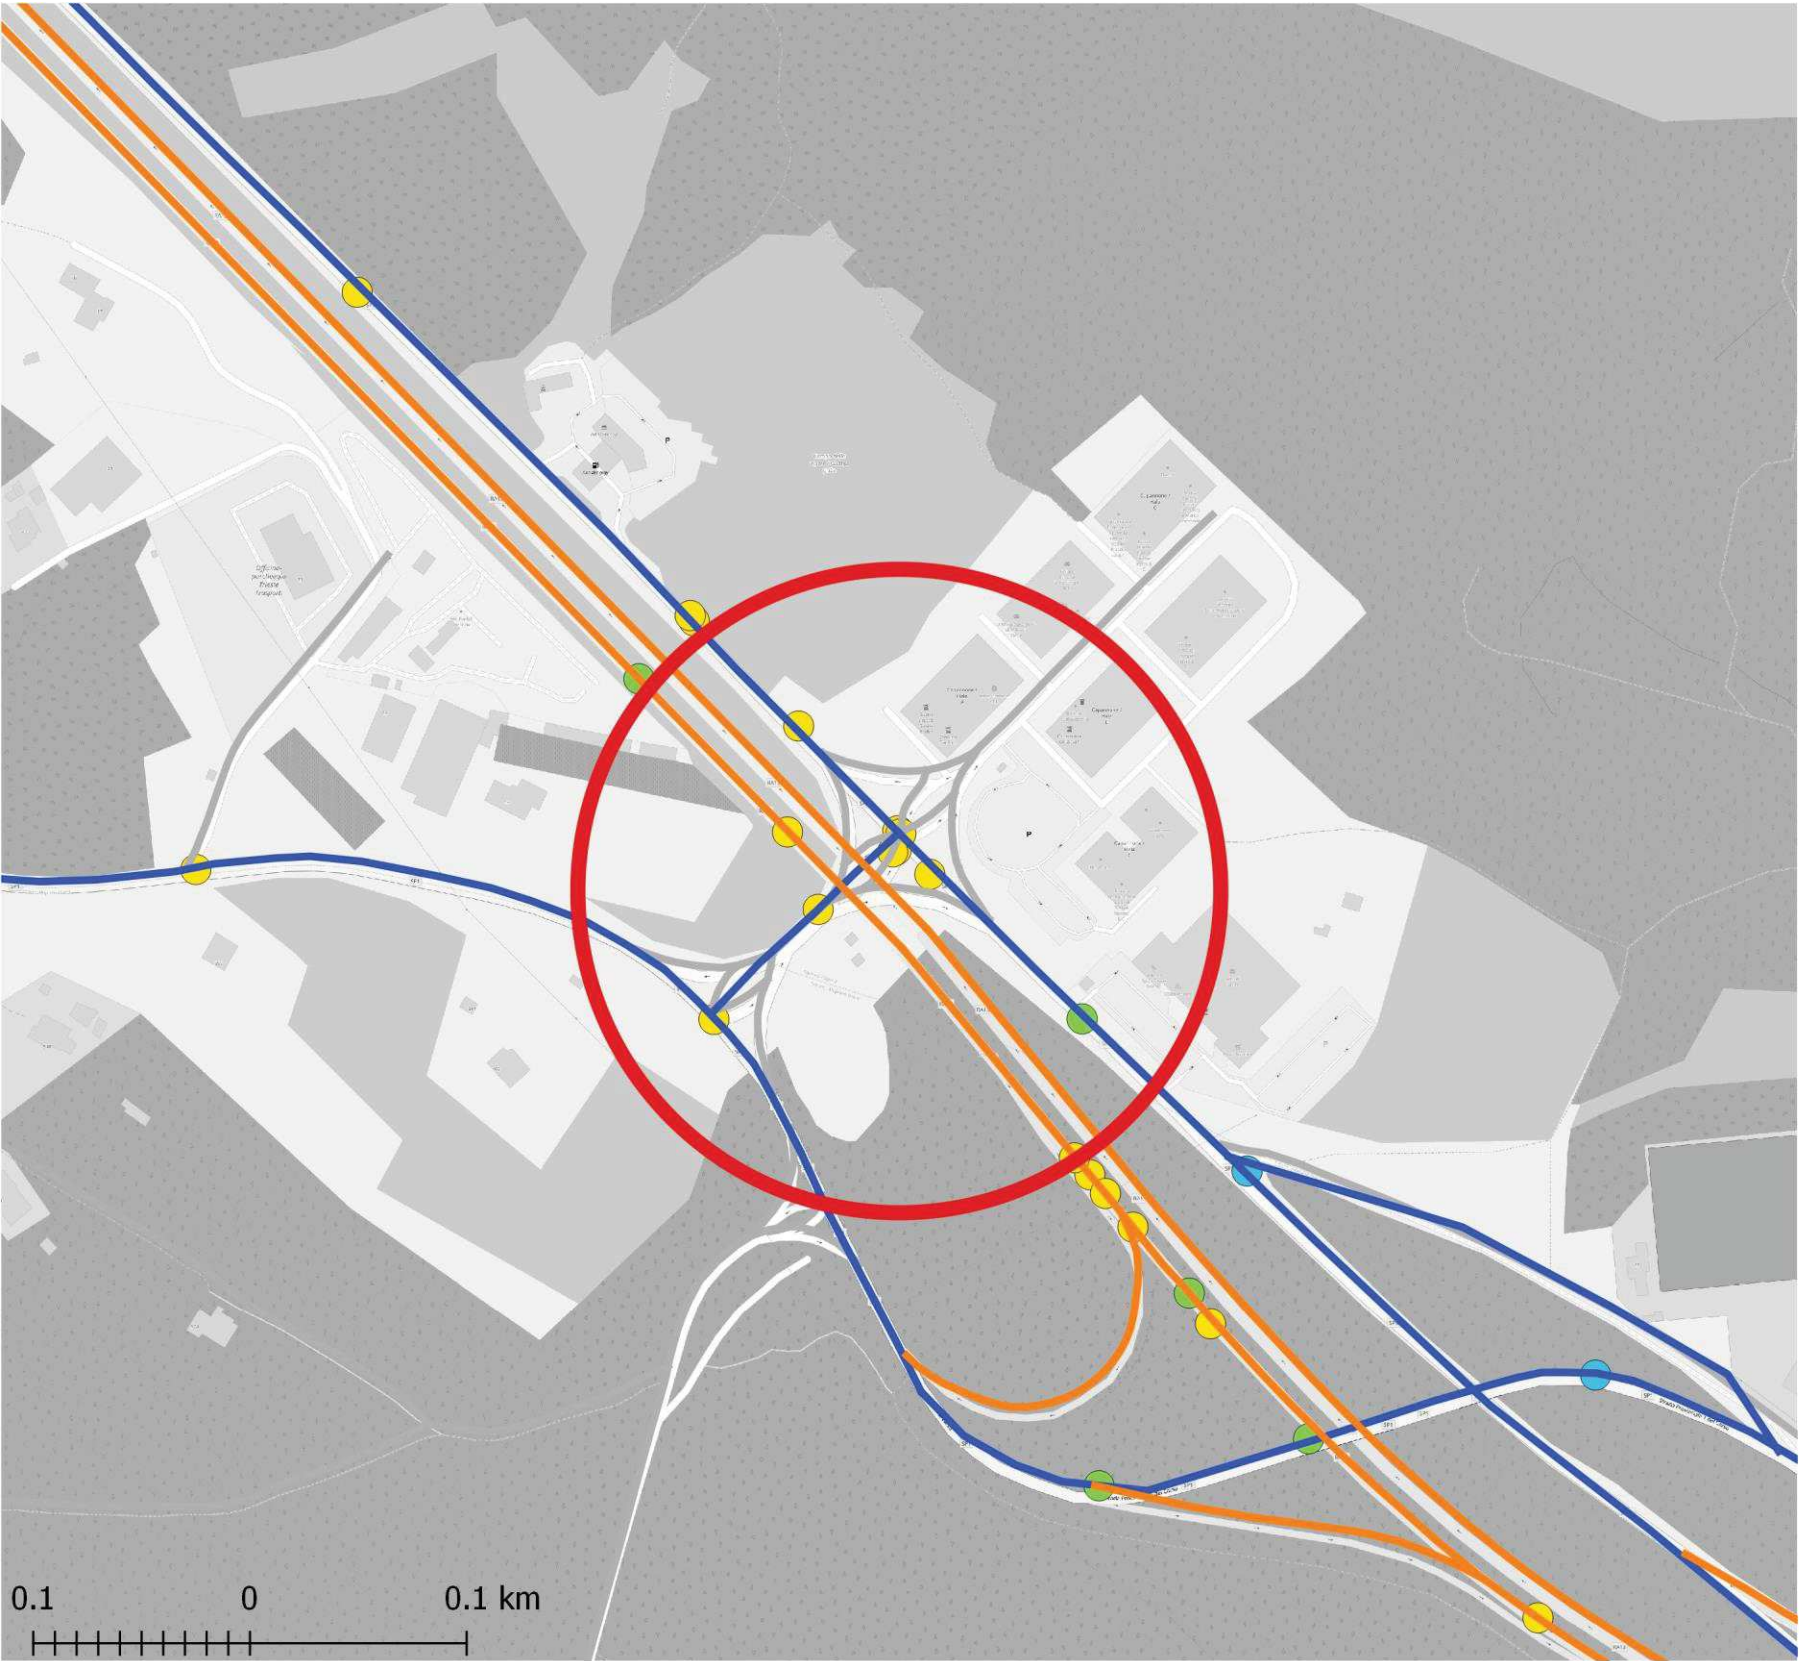

- Grafo gestori [revisione MHK 2018]
- Autovie Venete
 - ANAS
 - FVG Strade
 - Comuni
- Incidenti periodo 2010-2016
- mortale
 - con feriti
 - con soli danni alle cose
 - senza conseguenze




sfondo Open Street Maps

ripresa da Street View Google

Allegato di approfondimento

11 - SRTS 35 Incrocio al Km 6+850 - "Centro Lanza"

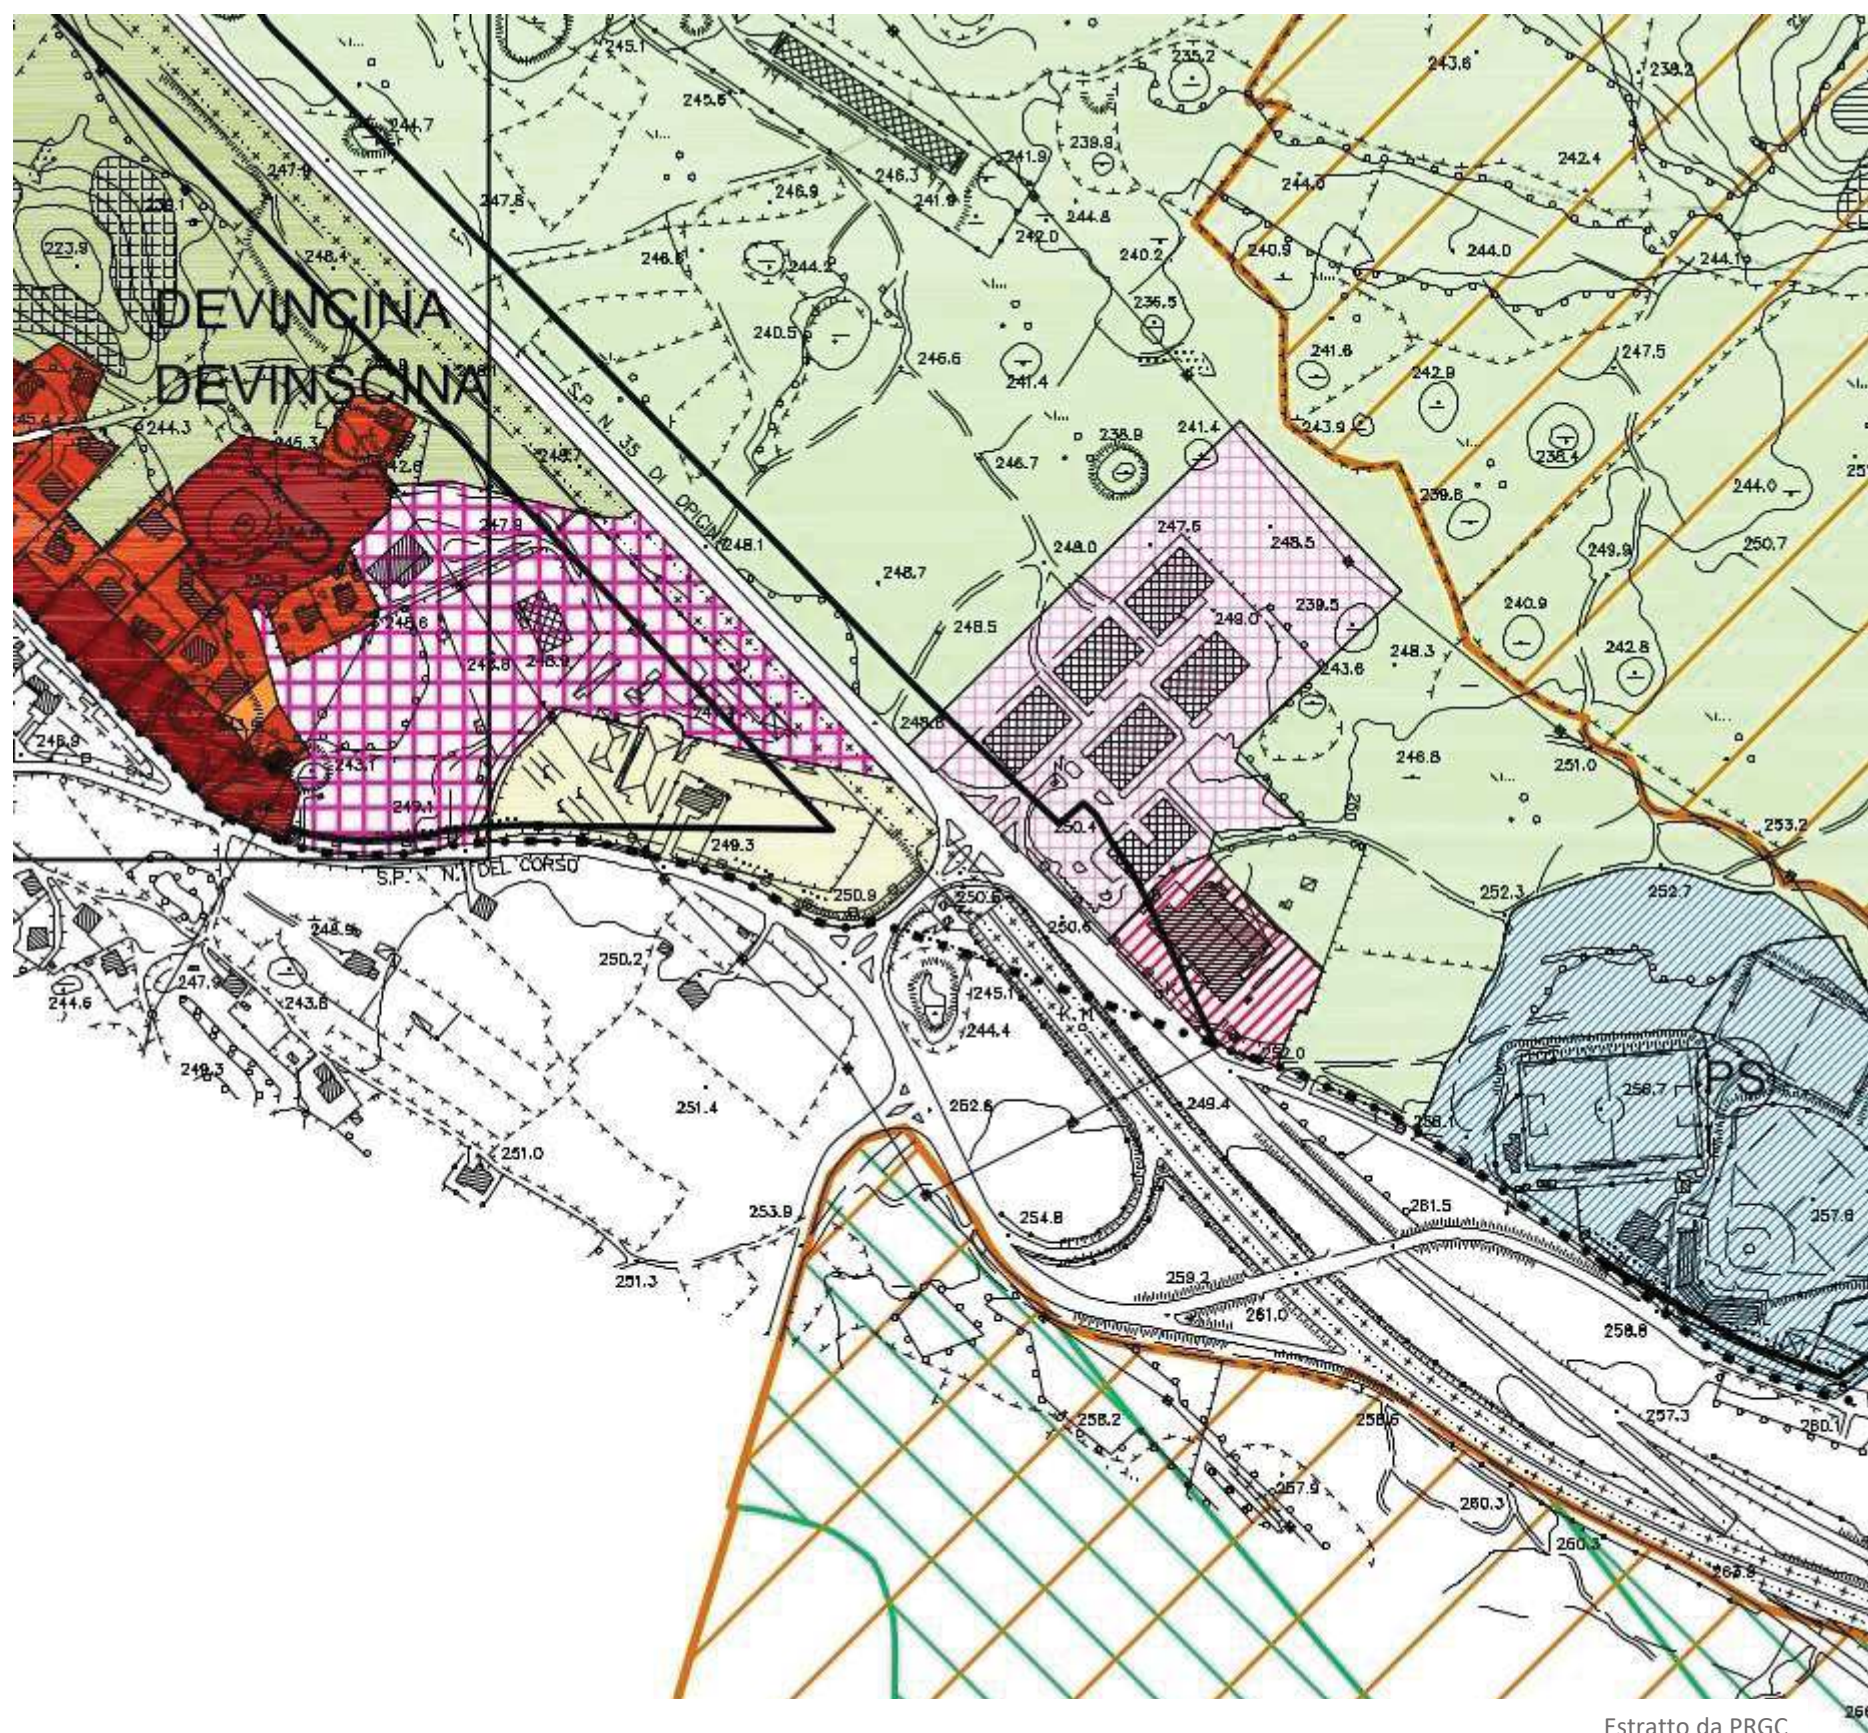


Estratto da PRGC

LEGENDA	
NUCLEI STORICI - ZGODOVINSKA JEDRA:	
RESTAURO A1 OHRANITEV A1	ZONE PER SERVIZI E ATTREZZATURE COLLETTIVE S. OBMOČJA ZA KOLEKTIVNE STORITVE IN OBJEKTE
RISANAMENTO CONSERVATIVO A2 OHRANITVENA SANACIJA A2	PARCHEGGIO PARKIRIŠČE
RISTRUTTURAZIONE EDILIZIA A3 GRADBENA OBNOVA A3	MUNICIPIO ŽUPANSTVO
DEMOLIZIONE CON RICOSTRUZIONE A4 RUŠENJE Z REKONSTRUKCIJO A4	CENTRO CULTURALE, BIBLIOTECA KULTURNI CENTER, KNJIŽNICA
A4: CON INDIVIDUAZIONE DEMOLIZIONI E PERIMETRO MINIMO DI P. di R. A4: Z DOLOČITVJO RUŠENJ IN NAJMANJŠEGA OBSEGA	CHIESA - OPERE PARROCCHIALI CERKEV - ŽUPNIŠKI OBJEKTI
DEMOLIZIONE SENZA RICOSTRUZIONE A5 RUŠENJE BREZ REKONSTRUKCIJE A5	SCUOLA MATERNA OTROŠKI VRTEC
AREE LIBERE EDIFICABILI A6 PROSTE ZAZIDLJIVE POVRŠINE A6	SCUOLA ELEMENTARE OSNOVNA ŠOLA
AREE LIBERE INEDIFICABILI A7 PROSTE NEZAZIDLJIVE POVRŠINE A7	ATTREZZATURE SANITARIE DI BASE OSNOVNA ZDRAVSTVENA STRUKTURA
ZONE RESIDENZIALI - STANOVANJSKA OBMOČJA:	
SATURA B1 ZASIČENA OBMOČJA B1	CIMITERO POKOPALIŠČE
SATURA B1* ZASIČENA OBMOČJA B1*	ATTREZZATURE SPORTIVE ŠPORTNI OBJEKTI
DI COMPLETAMENTO B2.1 DOPOLNITVENA OBMOČJA B2.1	VERDE DI ARREDO URBANO OPREMLJENE URBANE ZELENE POVRŠINE
DI COMPLETAMENTO B2.2 DOPOLNITVENA OBMOČJA B2.2	NUCLEO ELEMENTARE DI VERDE OSNOVNO JEDRO ZELENIH POVRŠIN
ZONE PRODUTTIVE ARTIGIANALI E INDUSTRIALI: PROIZVODNA IN OBRITNA INDUSTRIJSKA OBMOČJA:	
ARTIGIANALE E INDUSTRIALE D2 OBRITNA IN INDUSTRIJSKA D2	ATTREZZATURE TECNOLOGICHE TEHNOLOŠKI OBJEKTI
ZONE PRODUTTIVE COMMERCIALI: PROIZVODNA IN TRGOVSKA OBMOČJA:	
COMMERCIALE H2 TRGOVSKA OBMOČJA H2	ZONE DI INTERESSE COLLETTIVO SI OBMOČJA KOLEKTIVNEGA POMENA SI
DI SUPPORTO AL TURISMO G3 POMOŽNO TURISTIČNO OBMOČJE G3	DI INTERESSE SCIENTIFICO E DI RICERCA ZNANSTVENEGA IN RAZISKOVALNEGA POMENA
ZONE PRODUTTIVE AGRICOLE: KMETJSKA PROIZVODNA OBMOČJA:	
DI INTERESSE SILVO-ZOOTECNICO E3 GOZDNO - ŽIVINOREJSKEGA ZNAČAJA E3	PAC (PRCP) AREE STRATEGICHE DI RIQUALIFICAZIONE TERRITORIALE ION (IPORN) STRATEGIJA OBMOČJA OKOLJSKE PREKVALIFIKACIJE
DI INTERESSE AGRICOLO-PAESAGGISTICO E4 KMETJSKO - KRAJINSKEGA ZNAČAJA E4	VIABILITA' E INFRASTRUTTURE PER LA VIABILITA': PROMET IN PROMETNA INFRASTRUTTURA
DI PREMINENTE INTERESSE AGRICOLO E5 PREVLADAJUČEGA KMETJSKEGA E5	SEDI STRADALI ESISTENTI DI PROGETTO, ZONE INTERCLUSE A LORO SERVIZIO OBSTOJEČE INNAČRTOVANE CESTNE POMEZAVE BREZ DOSTOPOKOPNIČNA OBMOČJA
PERIMETRO DI INSEDIABILITA' IN ZONA E5 NASELITVENI OBSEG NA OBMOČJU E5	FERROVIA ŽELEZNICA
ATTIVITA' RICETTIVA E PUBBLICI ESERCIZI IN ZONA E5 SPREJEMNE DEJAVNOSTI IN JAVNI OBRATI NA OBMOČJU E5	VIABILITA' CICLABILE: SU CORSIA RISERVATA KOLESARSKI PROMET: NA REZERVIKAM DELU CESTIŠČA I MEŠAN PROMET
ZONE DI TUTELA E RISERVA: ZASČITENA OBMOČJA IN REZERVATI:	
AMBITO DI TUTELA AMBIENTALE F2 OBMOČJE OKOLJSKE ZASČITE F2	ZONE DI RISPETTO E VINCOLI DI ALLINEAMENTO: ZASČITNI PASOVI IN IN OMEJITVE PREMIEGA RAZVRŠČANJA:
pSIC: IT3340006 - CARSO TRIESTINO E GORIZIANO POS TRŽAŠKI IN GORIŠKI KRAS - IT3340008	SITI DI INTERESSE ARCHEOLOGICO (Art. 10 e 13 del D. Lgs. 42/2004) OBMOČJA ARHEOLOŠKEGA POMENA (D.L. 10 in 13 del D.L. 42/2004)
ZPS IT3341002 - AREE CARSIICHE DELLA VENEZIA GIULIA SPA KRAŠKA OBMOČJA JULIJSKE KRAJINE - IT3341002	FASCIA DI RISPETTO DEL METANODOTTO ZASČITNI PAS PLINOVODA
AREA PROTETTA DEL CARSO (L.R. 42/1996 e L. 442/1971) ZASČITENO OBMOČJE KRAŠA (DZ 42/1996 in Z 442/1971)	FASCIA DI RISPETTO DEL CIMITERO ZASČITNI PAS POKOPALIŠČA
	LIMITE DEL DISTACCO PER L'EDIFICAZIONE DALLE SEDI STRADALI MEJA RAZMAKA ZA GRADNJO OB CESTIŠČIH
	LIMITE DEL DISTACCO PER L'EDIFICAZIONE DALLA FERROVIA MEJA RAZMAKA ZA GRADNJO OB ŽELEZNICI
	ZONE GEOLOGICHE Z6 - AREE INSTABILI GEOLOŠKA OBMOČJA Z6 - NESTABILNA PODROČJA
	ALTRE INFORMAZIONI DODATNE INFORMACIJE
	CONFINI COMUNALE OBČINSKA MEJA

Allegato di approfondimento

11 - SRTS 35 Incrocio al Km 6+850 - "Centro Lanza"

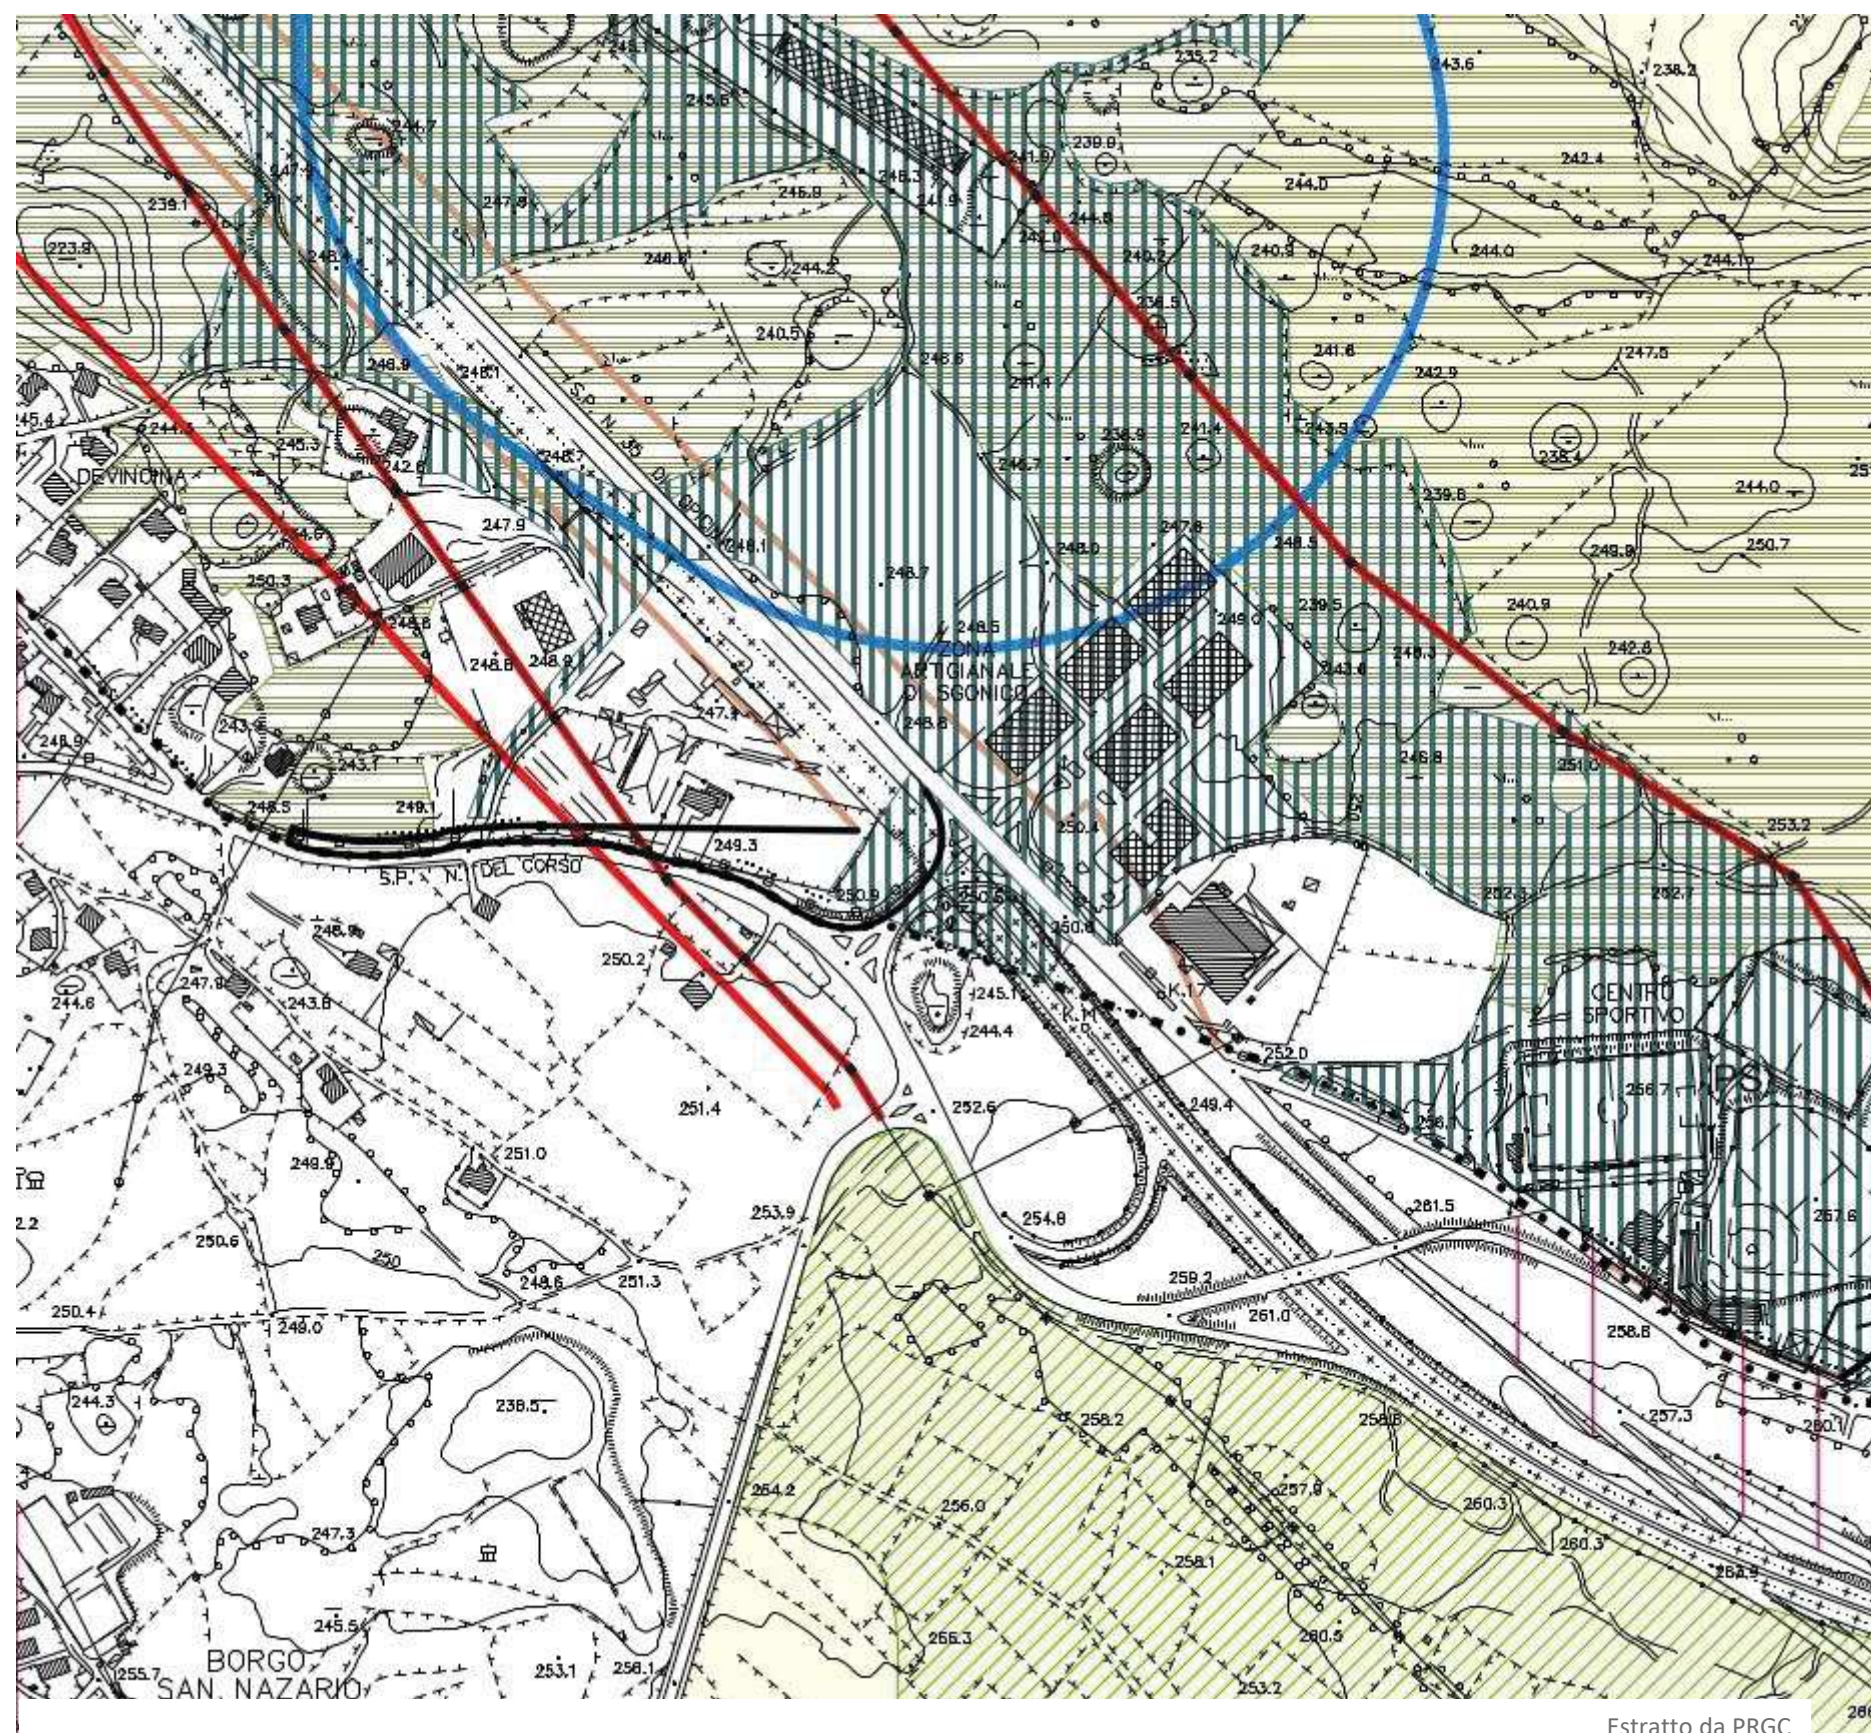

Estratto da PRGC

LEGENDA

VINCOLI STORICI:
ZGODOVINSKE OMEJITVE:SITI DI INTERESSE ARCHEOLOGICO (D. Lgs. 42/2004 Artt. 10 e 13)
ARHEOLOŠKA OBMOČJA (Cl. 10 in 13 Zkd.o. 42/2004)CAVITA' NATURALI DI INTERESSE ARCHEOLOGICO (D. Lgs. 42/2004 Artt. 10 e 13)
JAME ARHEOLOŠKEGA ZNACAJA (Cl. 10 in 13 Zkd.o. 42/2004)VINCOLO BENI CULTURALI (D. LGS. 42/2004 PARTE II ex L. 1089/39)
OMEJITEV KULTURNE DOBRINE Zkd.o. 42/2004, II.DEL (po zak.1089/39)VINCOLI PAESAGGISTICI E AREE PROTETTE:
KRAJINSKE OMEJITVE IN ZASCITENA PODROČJA:pSIC - IT3340006 CARSO TRIESTINO E GORIZIANO
pSIC - IT3340006 TRZASKI IN GORISKI KRASZPS - IT3341002 AREE CARSIICHE DELLA VENEZIA GIULIA
SPA KRASKA OBMOČJA JULIJSKE KRAJINE - IT 3341002CAVITA' NATURALI DI INTER. PAESAGG. (DLgs 42/2004 PARTE III)
ex L. 1497/1939, DelGR 13/08/1996 n°4046)
JAME KRAJINSKEGA ZNACAJA (Zkd.o. 42/2004 III.DEL, po zak. 1497/1939,
DelGR 13/08/1996 št.4046)AREA PROT. NAZ.: AREA DI SALVAG. PARCO DEL CARSO (L.R. 42/96 Art. 55)
DRZ.ZASCIT. OBM.: PODROČJE ZASCITE KRASKEGA PARKA (D.Z.42/96, Cl.55)AREA PROT. REG.: RIS.NAT. DEL MONTE LANARO (L.R. 42/96 Art. 50)
DEZ.ZASC. OBMOCJE: NARAVNI REZERVAT VOLNIK (D.Z.42/96, Cl.50)VINCOLO BENI PAESAGGISTICI (D.LGS 42/2004 PARTE III ex L. 1497/39)
KRAJINSKA ZASCITA ZKD.O.42/2004, III.DEL (PO ZAK.1497/39)TERRITORI COPERTI DA FORESTE E BOSCHI (D.LGS 42/2004 Art. 142 lett. g))
OBMOČJA POKRITA Z GOZDOVI (Zkd.o.42/2004, Cl.142, črka g))USI CIVICI (D.LGS 42/2004 Art. 142 lett. h))
JUSARSKO PREMOŽENJE (Zkd.o.42/2004, Cl.142, črka h))FASCE DI RISPETTO:
OMEJITVE:LIMITE DEL DISTACCO PER L'EDIFICAZIONE DALLE SEDI AUTOSTRADALI
MEJA RAZMAKA ZA GRADNJO OB CESTAHLIMITE DEL DISTACCO PER L'EDIFICAZIONE DALLE SEDI STRADALI
MEJA RAZMAKA ZA GRADNJO OB CESTAHLIMITE DEL DISTACCO PER L'EDIFICAZIONE DALLA FERROVIA
MEJA RAZMAKA ZA GRADNJO OB ŽELEZNICICIMITERIALI
POKOPALIŠKEDA ALLEVAMENTI ZOOTECCNICI INDUSTRIALI
IND.ZIVINOREJEDA RETI ENERGETICHE (OLEODOTTO, METANODOTTO, BENZINODOTTO)
ENERGETSKI OBMREŽIJ (NAFTOVOD, PLINOVOD, BENZIN)ALTRI VINCOLI TERRITORIALI:
DRUGE OBMOCNE OMEJITVE:AREE PERCORSE DAL FUOCO (CON DATA INCENDIO)
PODROČJE POZAROV (Z DATUMOM)SORGENTI E POZZI DI CAPTAZIONE
VIRI IN VODNJAKI ZA ZAJEMANJEELETTRODOTTO
ELEKTROVODATTREZZATURE MILITARI
VOJAŠKI OBJEKTIALTRE INFORMAZIONI:
DRUGE INFORMACIJE:CONFINE COMUNALE
OBČINSKA MEJACONFINE DI STATO
DRŽAVNA MEJA

Elenco firmatari

ATTO SOTTOSCRITTO DIGITALMENTE AI SENSI DEL D.P.R. 445/2000 E DEL D.LGS. 82/2005 E SUCCESSIVE MODIFICHE E INTEGRAZIONI

Questo documento è stato firmato da:

NOME: CAPPIELLO ADRIANA

CODICE FISCALE: CPPDRN57L68F205P

DATA FIRMA: 03/12/2019 11:52:12

IMPRONTA: 57F81FAD697E8D5578002A73D6B512FFFFC54C50BA960D0F759ED67F691B2E0B
FFC54C50BA960D0F759ED67F691B2E0B104D47AE3A7A03E2806F9CA001B7FA87
104D47AE3A7A03E2806F9CA001B7FA877546F5E70ACCD53B65EC6115F171F24D
7546F5E70ACCD53B65EC6115F171F24DB1AE10E48495F27B0E30D50FDDE12753